
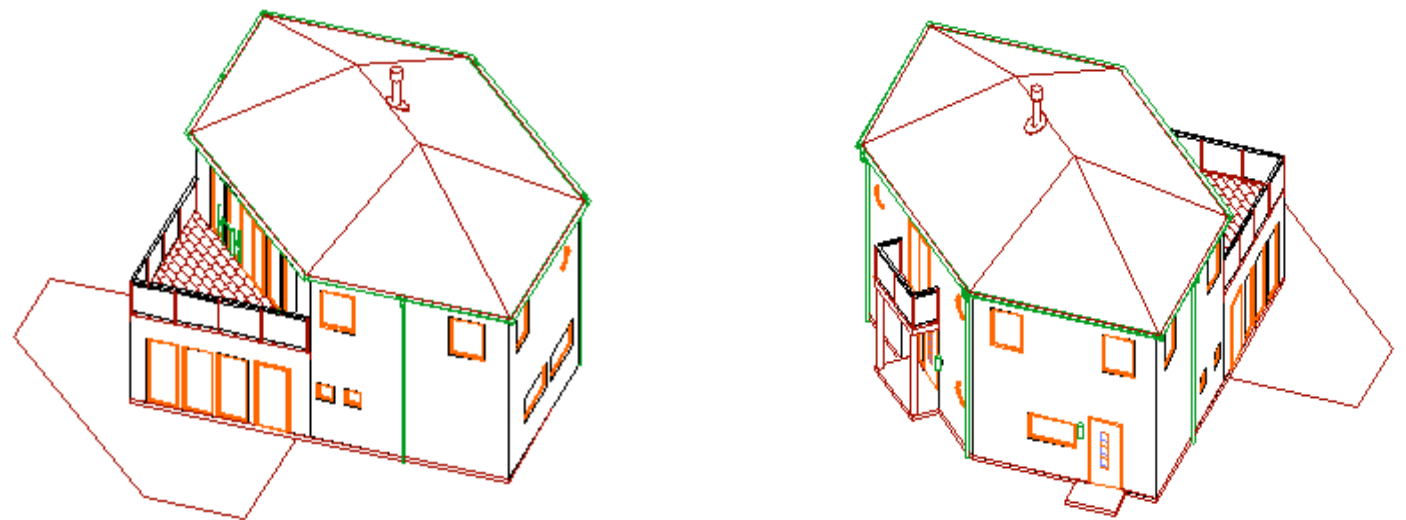
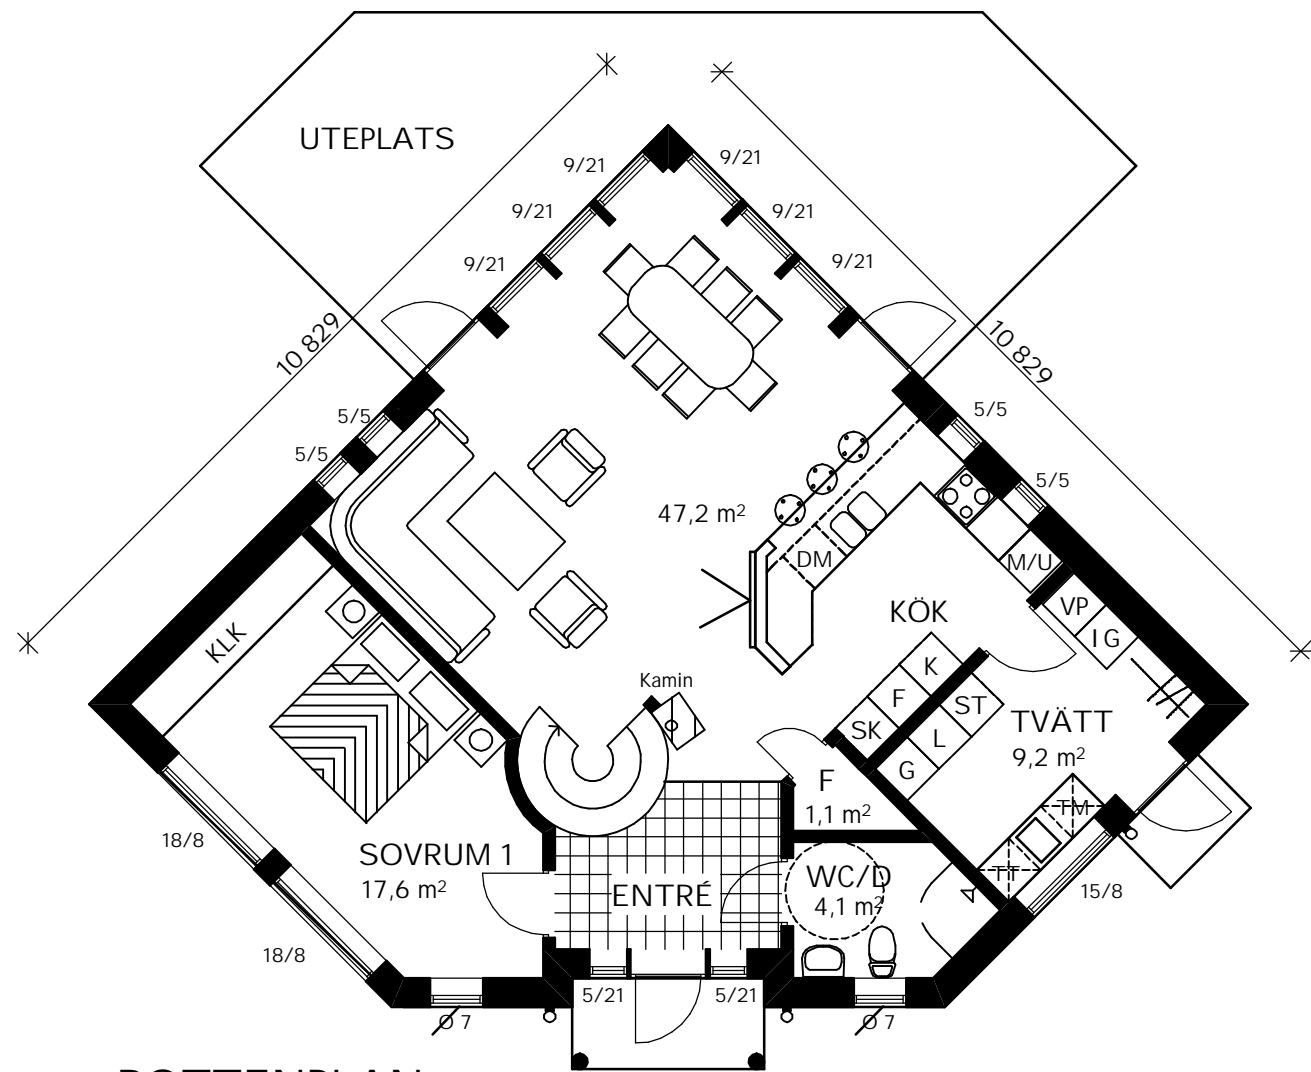
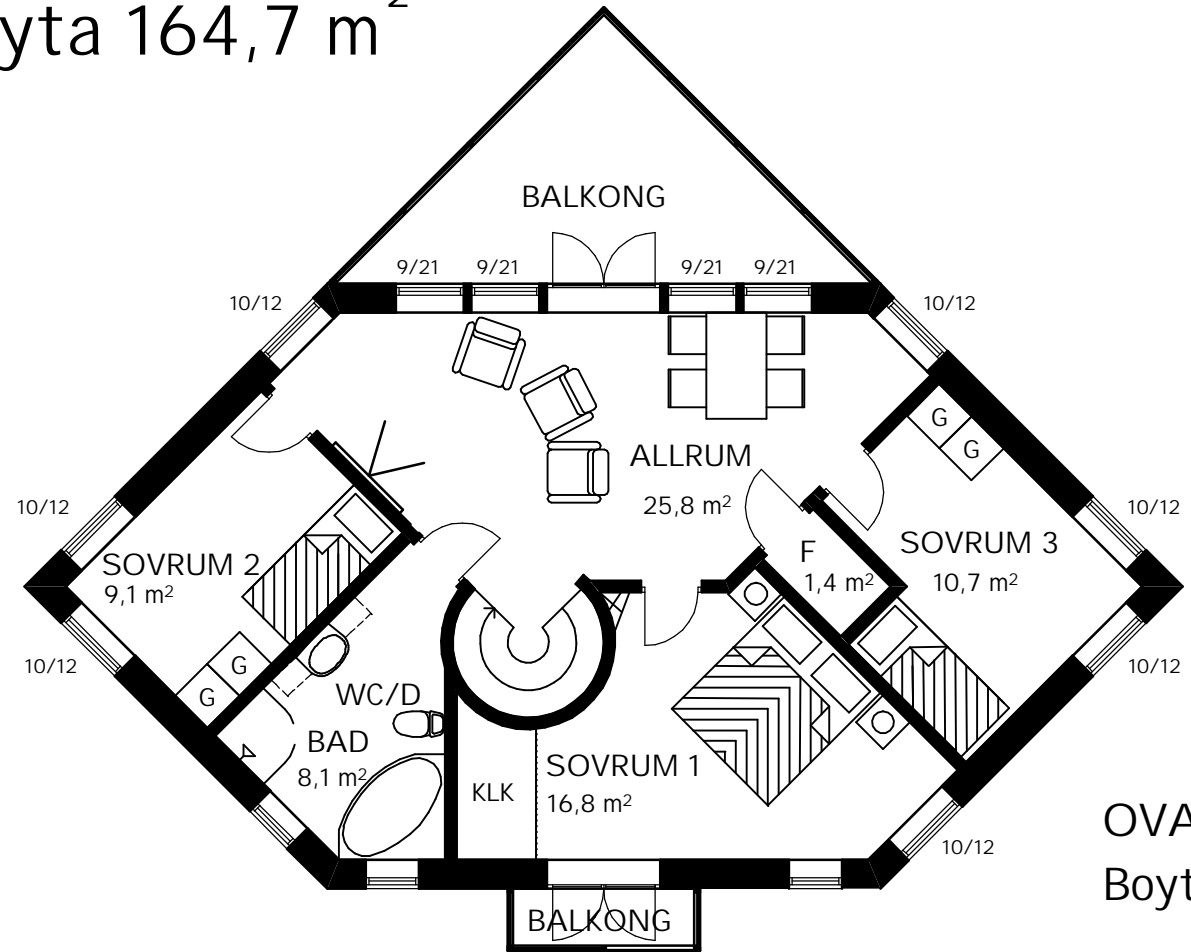


# SEXKANTIGA VILLAN

Total boyta 164,7 m<sup>2</sup>

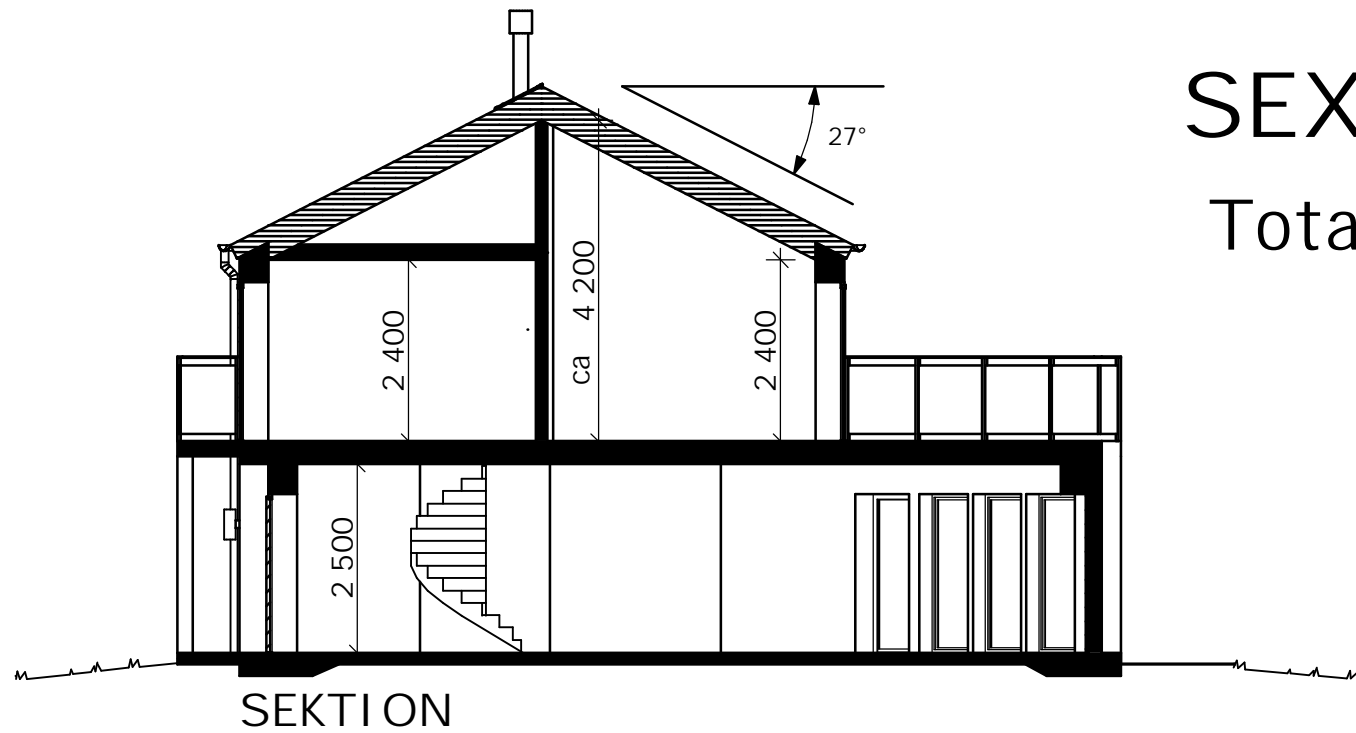

FÖRHANDSKOPIA

LWLJ Arkitekt Konsult  
Lena Walberg-Ljungbeck, Arkitekt SAR  
Tel: 0451-35103, Mobil: 070-2472870

REV	ANT	REVIDERINGEN AVSER	SIGN	DATUM
SEXKANTIGA VILLAN PLANER, SEKTION				
DATUM	100402	SKALA	1:100	RITNINGSNR. A2