
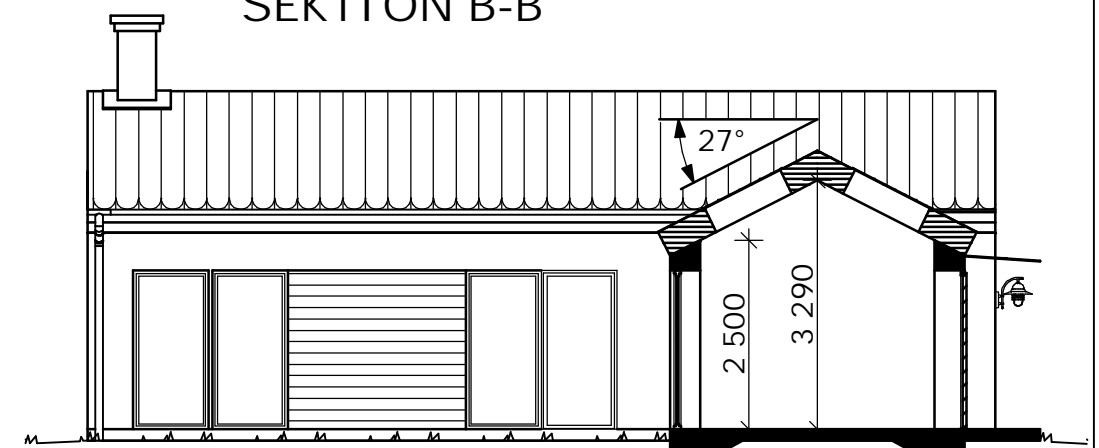
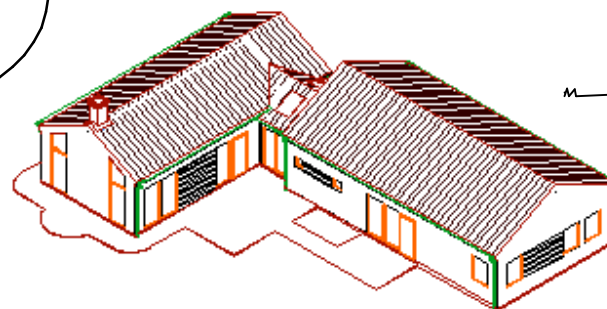
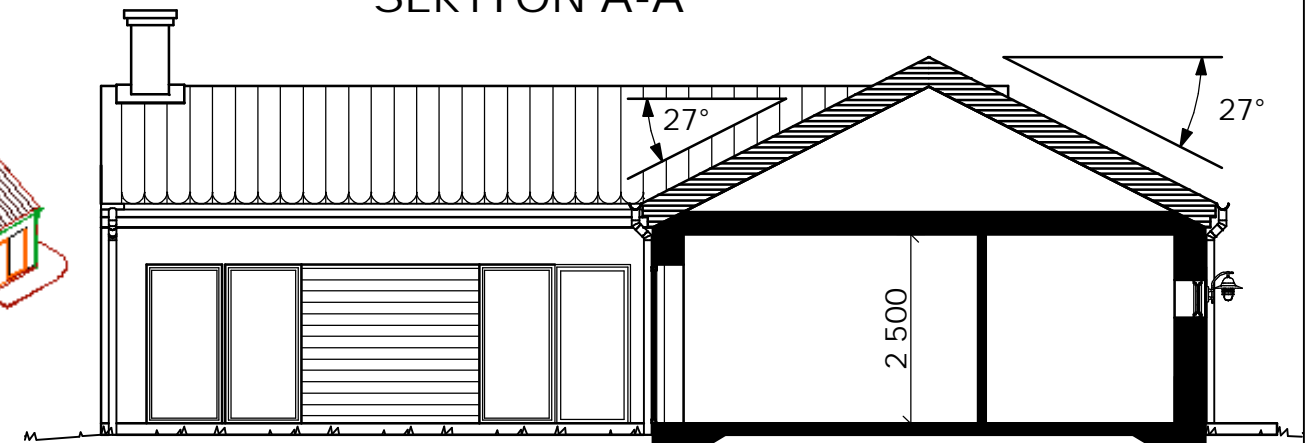
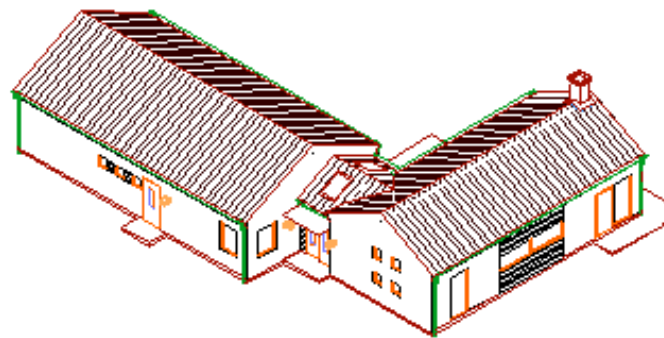
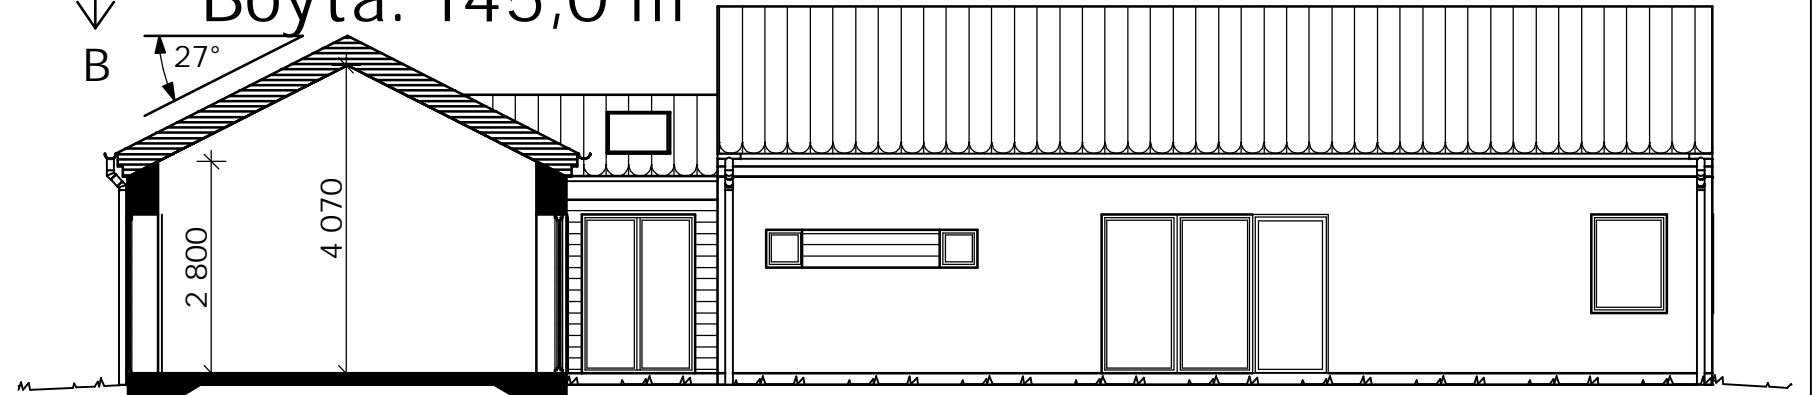


Villa ARI LD

1- Plans - Bostadshus

Boyta: 145,0 m²

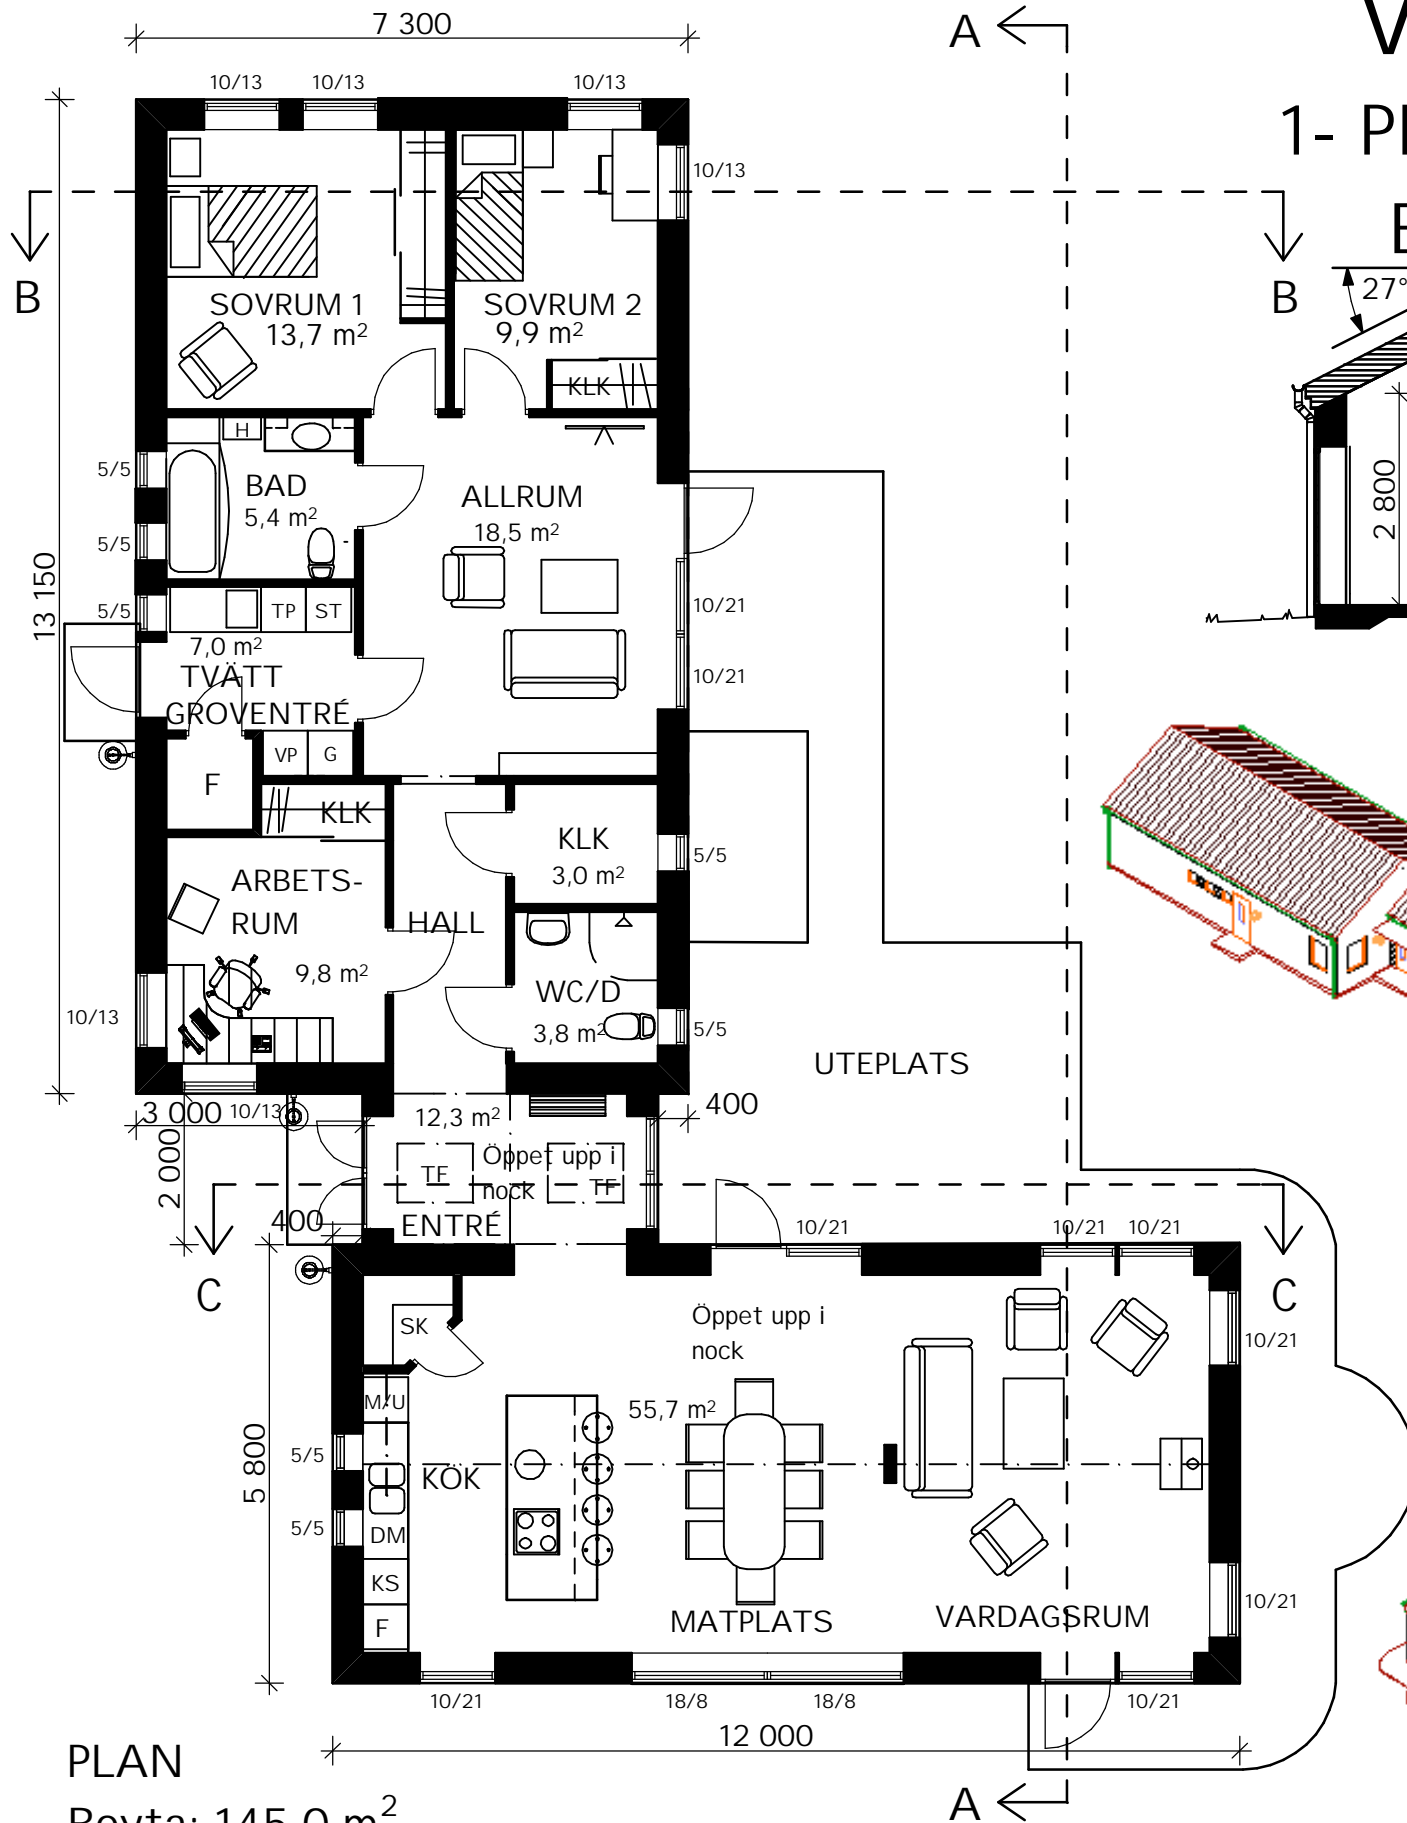

FÖRHANDSKOPIA

LWLJ Arkitekt Konsult
Lena Walberg -Ljungbeck, Arkitekt SAR
I gnaberga 7094, 28192 Hässleholm
Mobil: 070-2472870
Tel: 0451/35103, Fax: 0451/35107

REV	ANT	REVIDERINGEN AVSER	SIGN	DATUM
VILLA ARI LD BOSTADSHUS - 1 PLAN PLAN, SEKTIONER				
DATUM	SKALA	RITNINGSNUMMER	REV	
100303	1:100	A2		